


VZOROVÝ PRIEČNY REZ A - A'

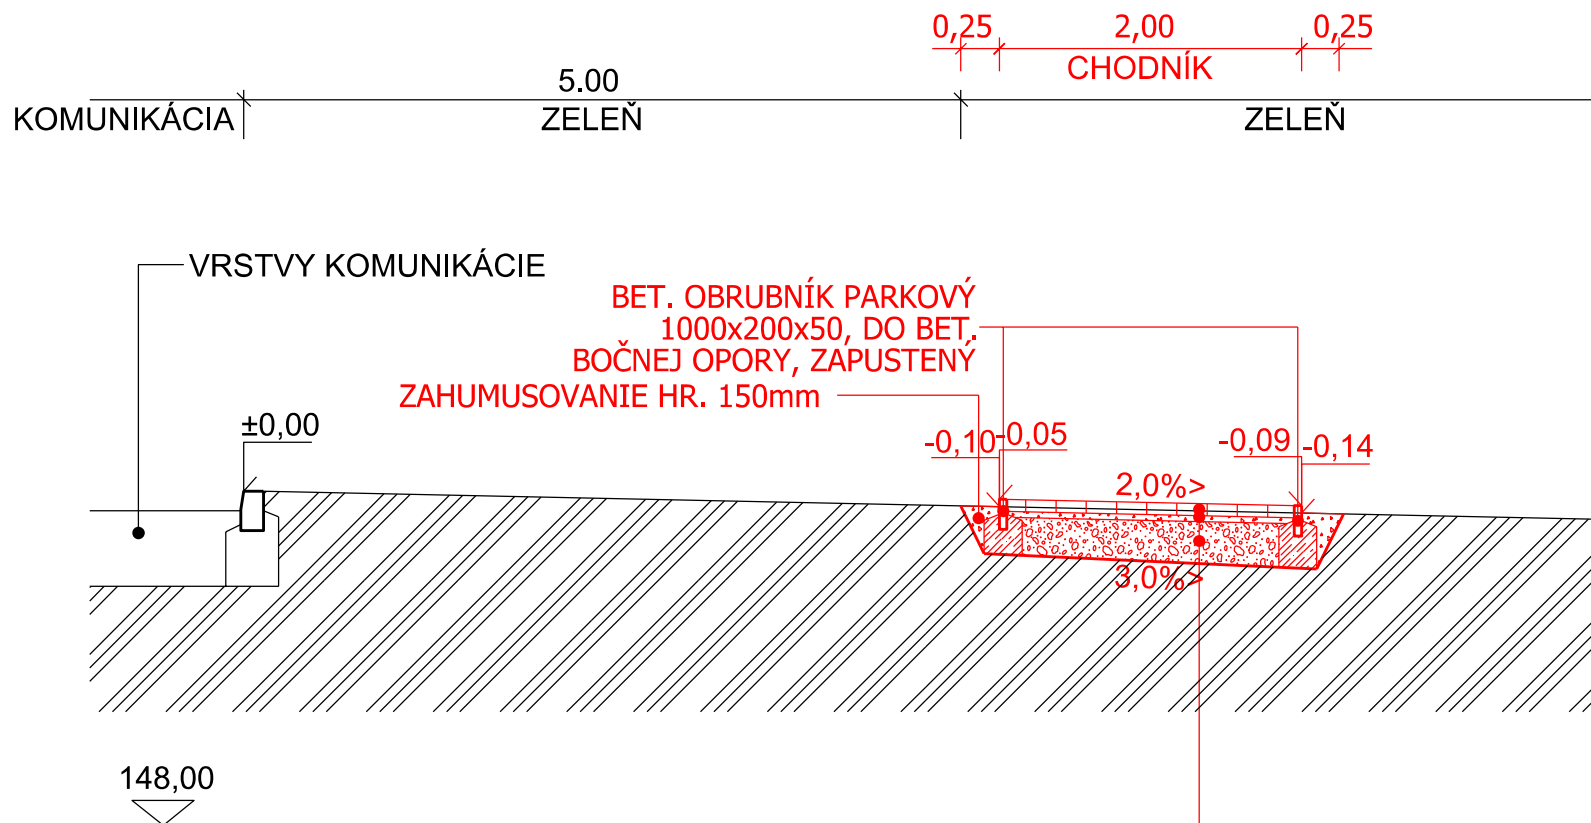

BETÓNOVÁ DLAŽBA	DL	60 mm
LŮŽKO Z DRVENÉHO KAMENIVA FR. 4/8mm	ZD	40 mm
ŠTRKODRVA	ŠD	250 mm
SPOLU		350 mm

VYPRACOVAL	KRESLIL	SCHVÁLIL	MESTSKÝ ÚRAD V TRNAVE ODBOR ÚZEMNEHO ROZVOJA A KONCEPCIÍ ÚSEK INŽINIERSKEHO ÚRBANIZMU A ÚZEMNOTECHNICKÝCH INFORMÁCIÍ	
Ing. KADLÍČEK	Ing. KADLÍČEK		STUPEŇ	PROJEKT
NÁZOV A MIESTO STAVBY CHODNÍK ZA CASSALLE A PREDAJŇOU CHEMOLAKU ULICA MOZARTOVA 1 - POŠTA 8 A L. V. BEETHOVENA 4-6, TRNAVA			DÁTUM	07/2016
			FORMÁT	1 x A4
NÁZOV VÝKRESU		SITUÁCIA - MOZARTOVA 1	PROJEKT Č.	36/2016
DRUH PROJEKTU		CHODNÍKY - PLOCHY	MIERKA	VÝKRES Č.
			1:50	02