
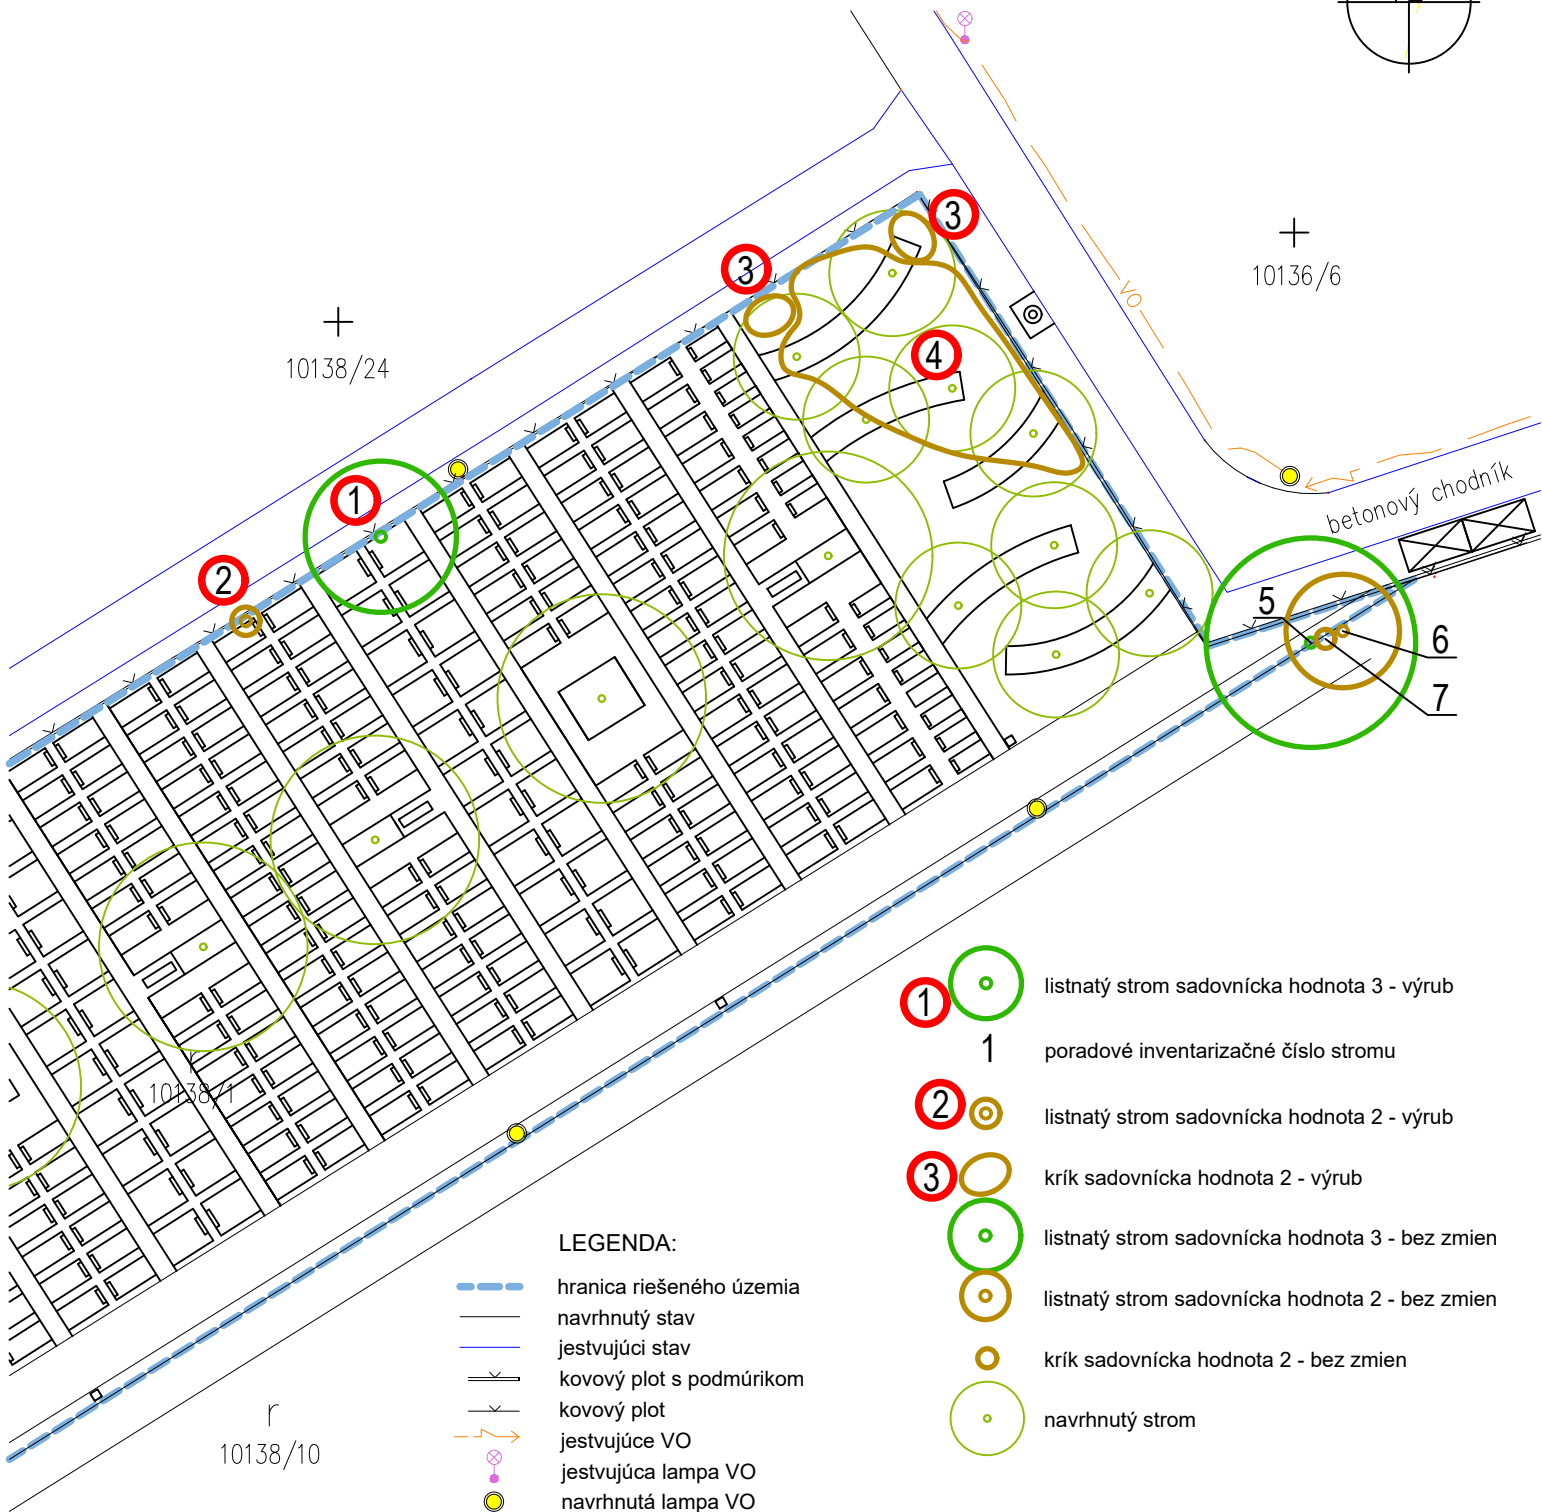


CINTORÍN NA KAMENNEJ CESTE - ROZŠÍRENIE CINTORÍNA, PD

INVENTARIZÁCIA DREVÍN A NÁVRH VÝRUBOV M : 1 : 400

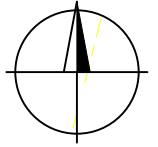

LEGENDA:

- hranica riešeného územia
- navrhnutý stav
- jestvujúci stav
- kovový plot s podmúrikom
- kovový plot
- jestvujúce VO
- jestvujúca lampa VO
- navrhnutá lampa VO

- listnatý strom sadovnícka hodnota 3 - výrub
- 1** poradové inventarizačné číslo stromu
- listnatý strom sadovnícka hodnota 2 - výrub
- krík sadovnícka hodnota 2 - výrub
- listnatý strom sadovnícka hodnota 3 - bez zmien
- listnatý strom sadovnícka hodnota 2 - bez zmien
- krík sadovnícka hodnota 2 - bez zmien
- navrhnutý strom

HLAVNÝ PROJEKTANT :	ODBORNÁ SPOLUPRÁCA :	VYPRACOVAL :
ING. ZOLTÁN BALKO	ING. ŠTEFAN LANČARIČ, PhD.	ING. BALKO, ING. LANČARIČ
INVESTOR: MESTO TRNAVA, HLAVNÁ č. 1, 917 71 TRNAVA		
STAVBA: CINTORÍN NA KAMENNEJ CESTE - ROZŠÍRENIE CINTORÍNA		
ČASŤ STAVBY : SO 03 ZELEŇ	LOKALITA : k. ú. TRNAVA	
OBSAH VÝKRESU : INVENTARIZÁCIA DREVÍN		

ING. ZOLTÁN BALKO Tribečská 1 949 01 Nitra tel. : 0905 520 550 balko.zoltan@gmail.com		
ZÁKAZKA ČÍSLO :		
DÁTUM	08 / 2019	VÝKRES Č.: 1
STUPEŇ	DUR	
FORMÁT	1A 4	
MIERKA	1 : 400	