



VYTYČOVACÍ PLÁN HROBOVÝCH MIEST

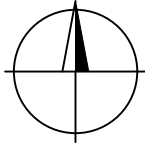


SEKTOR S2 M : 1 : 200

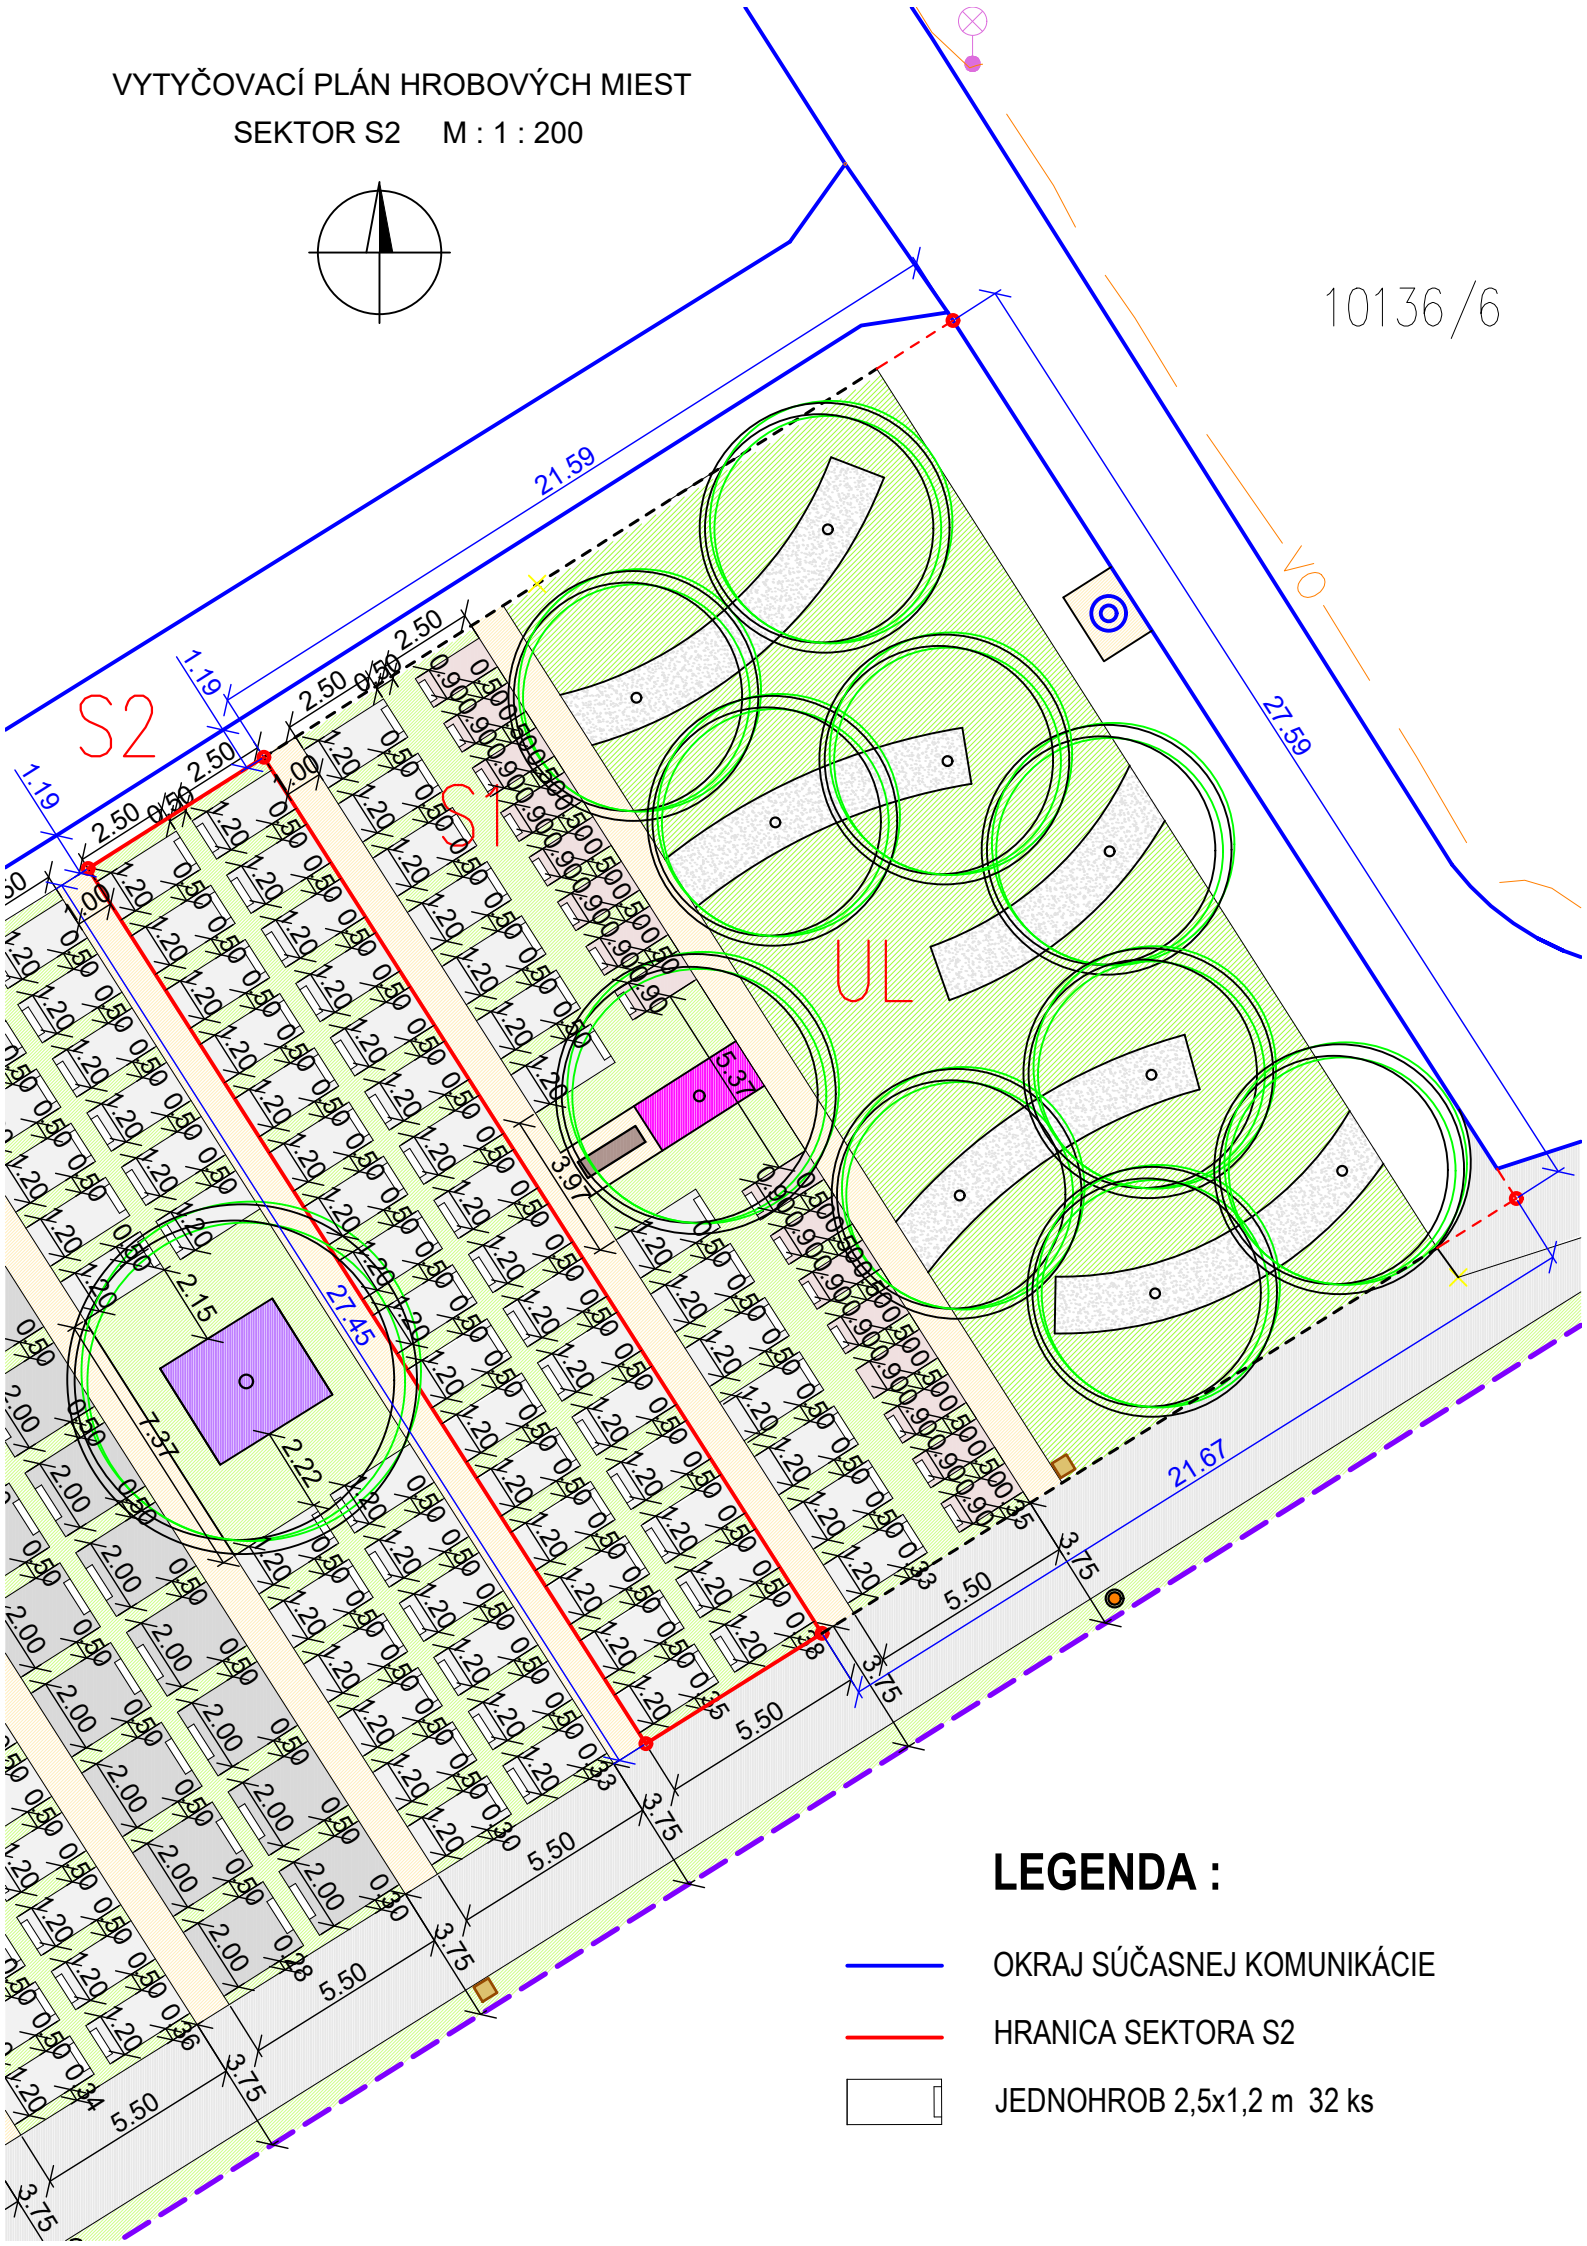

10136/6



LEGENDA :

-  OKRAJ SÚČASNEJ KOMUNIKÁCIE
-  HRANICA SEKTORA S2
-  JEDNOHROB 2,5x1,2 m 32 ks