


VYPRACOVAL	KRESLIL	SCHVÁLIL	MESTSKÝ ÚRAD V TRNAVE ODBOR ÚZEMNEHO ROZVOJA A KONCEPCIÍ ÚSEK INŽINIERKEHO URBANIZMU A ÚZEMNOTECHNICKÝCH INFORMÁCIÍ	
Mgr. PEKARČÍK	Ing. KADLÍČEK	Mgr. PEKARČÍK	STUPEŇ	ŠTÚDIA
NÁZOV A MIESTO STAVBY			DÁTUM	06/2016
CHODNÍK RUŽINDOLSKÁ - L. JANÁČKA - SLOVENSKÁ			FORMÁT	2 x A4
NÁZOV VÝKRESU			PROJEKT Č.	54/2016
SITUÁCIA			MIERKA	VÝKRES Č.
DRUH PROJEKTU			1:500	01
CHODNÍKY - PLOCHY				

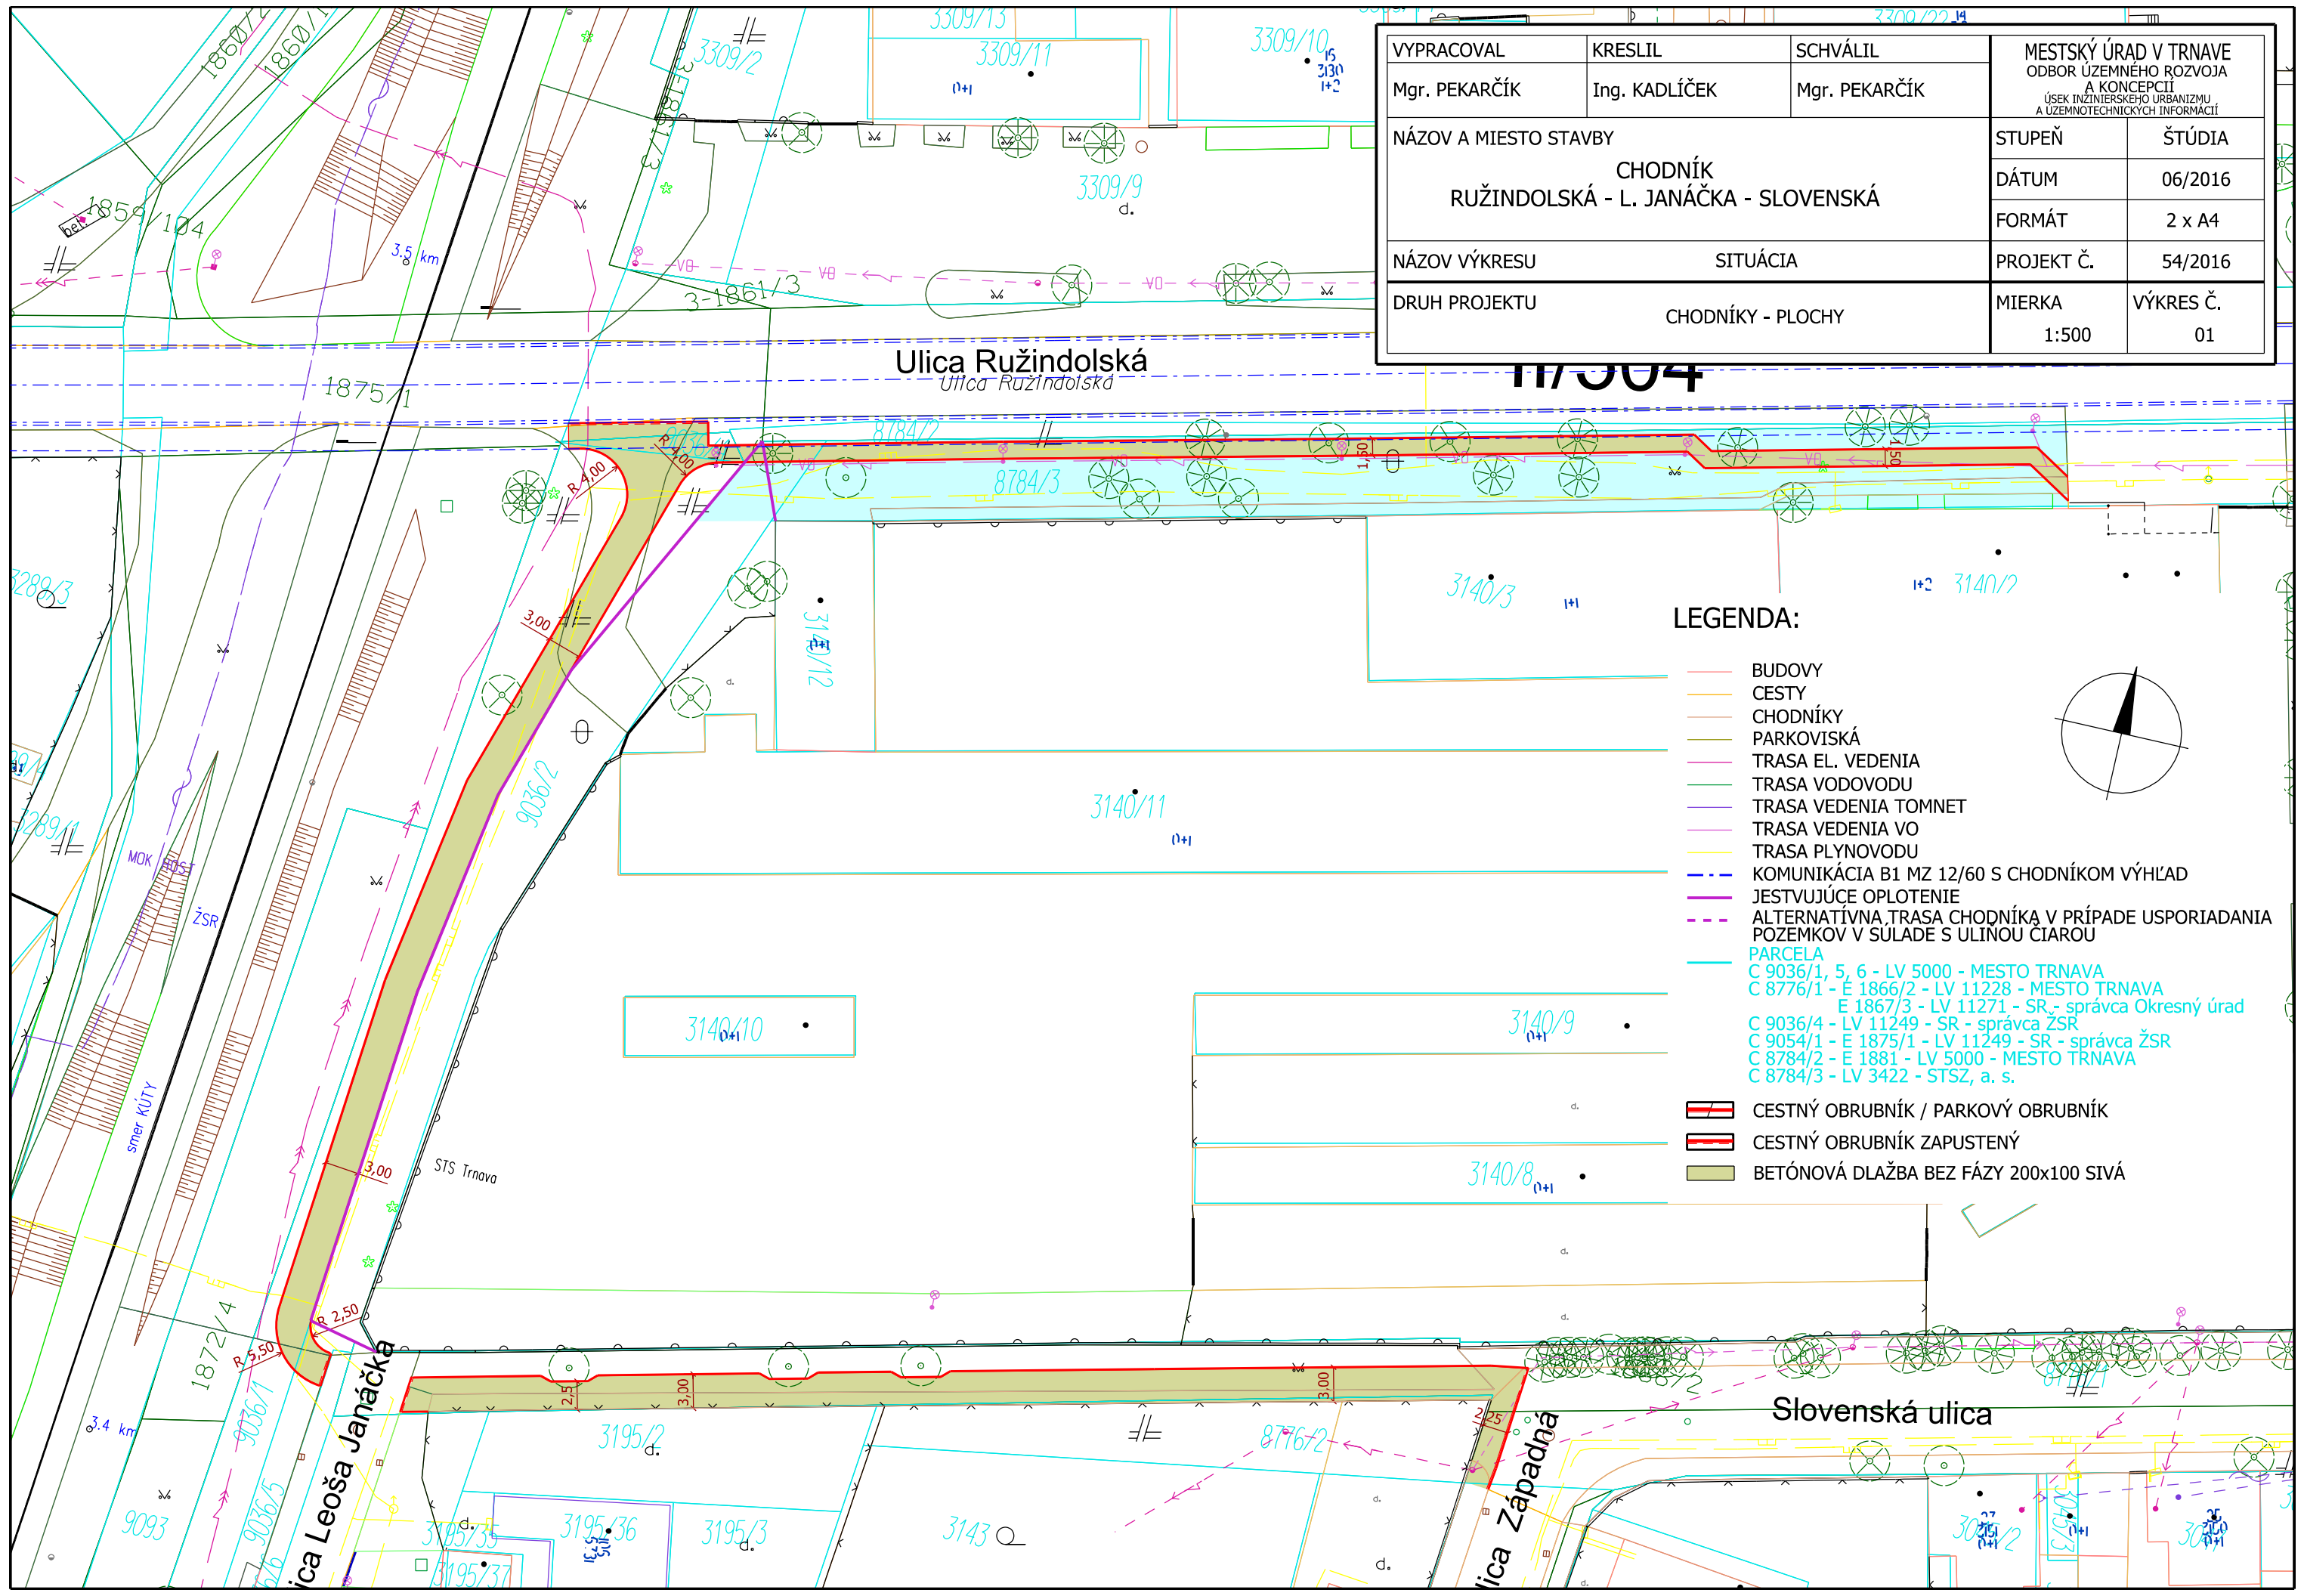

**LEGENDA:**

- BUDOVY
- CESTY
- CHODNÍKY
- PARKOVISKÁ
- TRASA EL. VEDENIA
- TRASA VODOVODU
- TRASA VEDENIA TOMNET
- TRASA VEDENIA VO
- TRASA PLYNOVODU
- - - KOMUNIKÁCIA B1 MZ 12/60 S CHODNÍKOM VÝHLAD
- JESTVUJÚCE OPLOTENIE
- - - ALTERNATÍVNA TRASA CHODNÍKA V PRÍPADE USPORIADANIA POZEMKOV V SÚLADE S ULINOU CIAROU
- PARCELA
- C 9036/1, 5, 6 - LV 5000 - MESTO TRNAVA
- C 8776/1 - E 1866/2 - LV 11228 - MESTO TRNAVA
- E 1867/3 - LV 11271 - SR - správca Okresný úrad
- C 9036/4 - LV 11249 - SR - správca ŽSR
- C 9054/1 - E 1875/1 - LV 11249 - SR - správca ŽSR
- C 8784/2 - E 1881 - LV 5000 - MESTO TRNAVA
- C 8784/3 - LV 3422 - STSZ, a. s.
- CESTNÝ OBRUBNÍK / PARKOVÝ OBRUBNÍK
- CESTNÝ OBRUBNÍK ZAPUSTENÝ
- BETÓNOVÁ DLAŽBA BEZ FÁZY 200x100 SIVÁ